

**דירה מס' 1**  
קומת קרקע  
חמישה חדרים

הערות

---



---



---




---



---



---

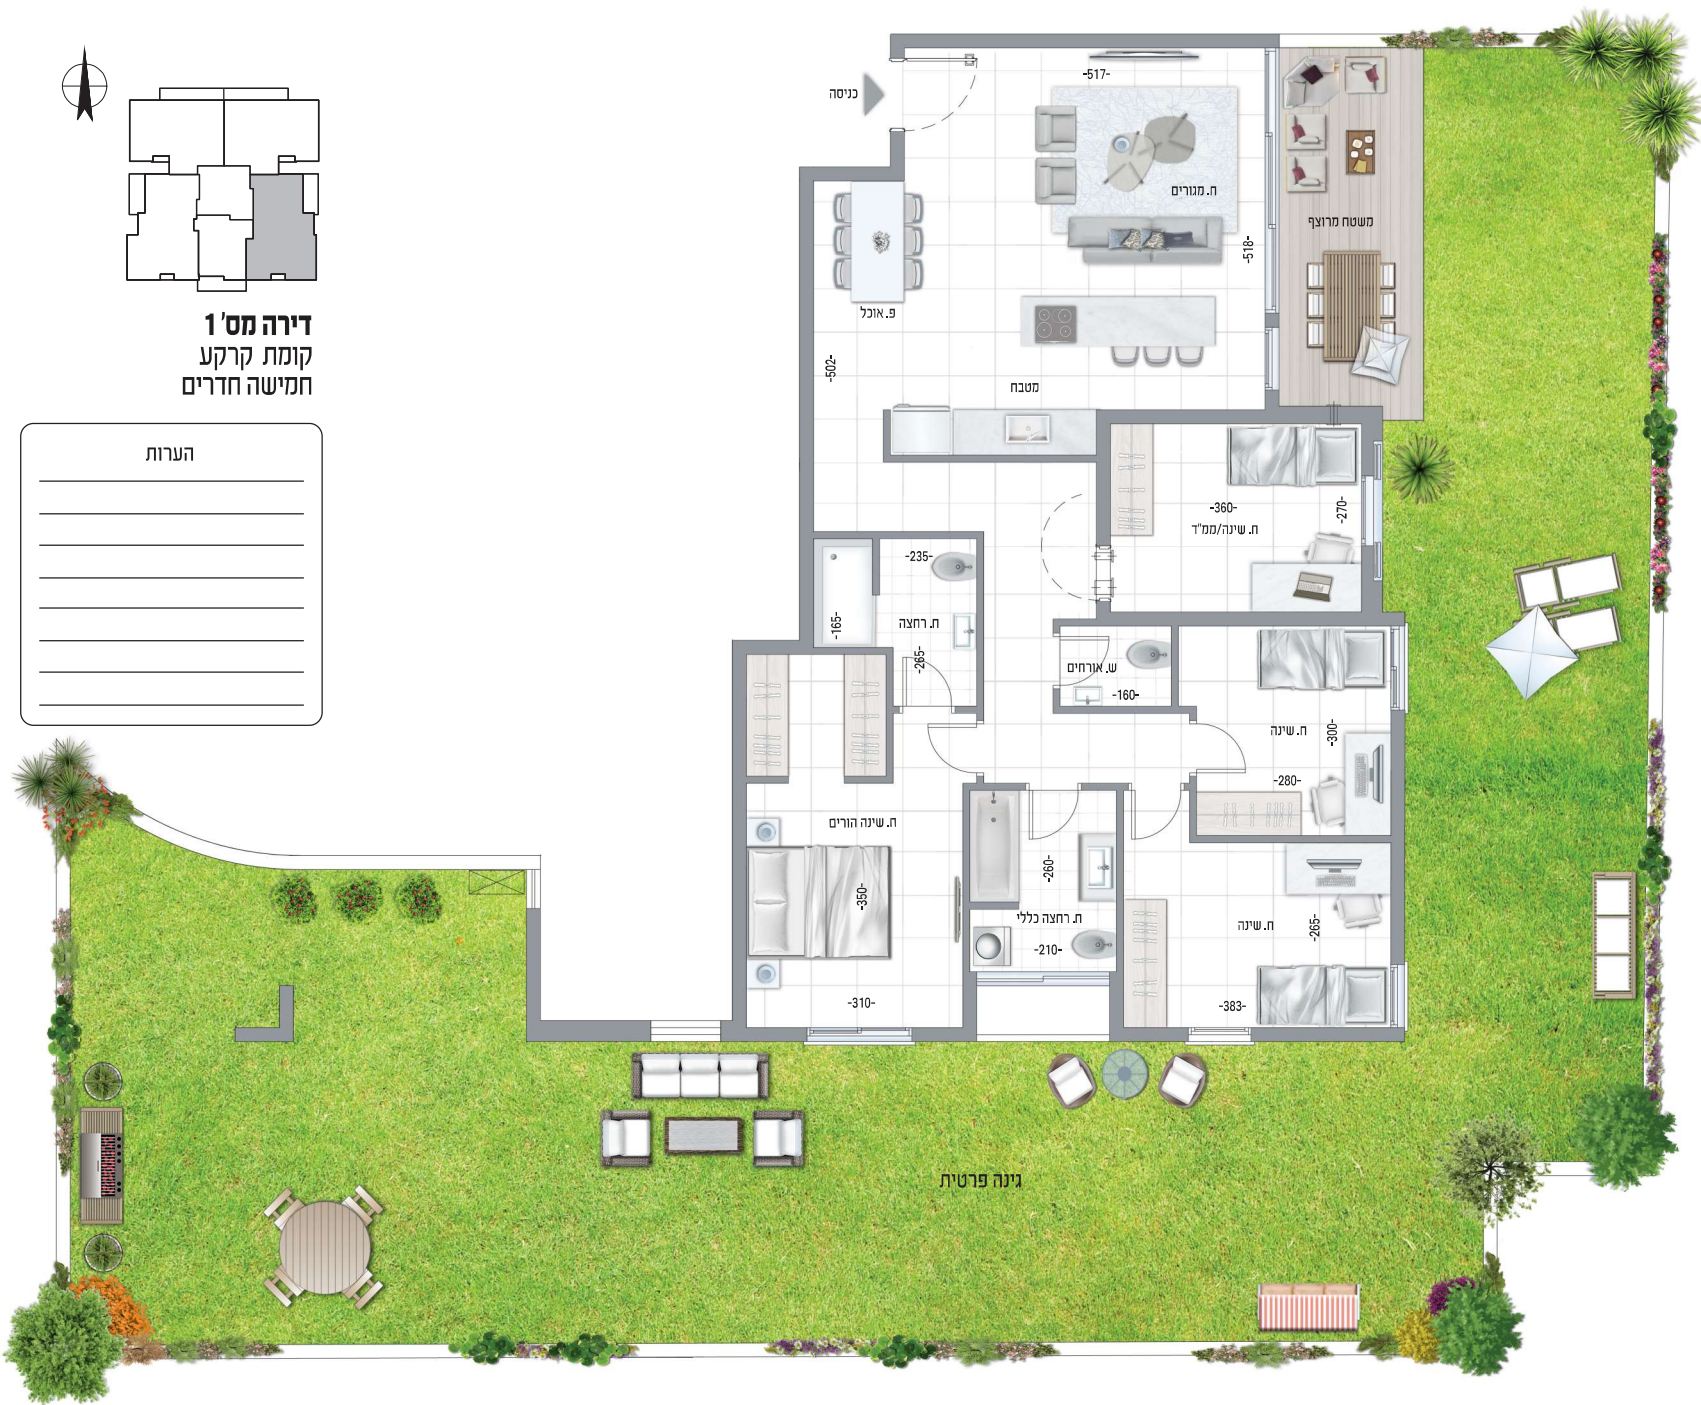

כניסה

-517-

ה. מגורים

משטח מרוצף

מטבח

-502-

פ. אוכל

-360-

ת. שינה/ממ"ד

-270-

-235-

ת. רחצה

-165-

ש. אורחים

-160-

ח. שינה

-300-

ת. שינה הורים

-350-

ת. רחצה כללי

-260-

ת. רחצה כללי

-210-

ח. שינה

-265-

-310-

-383-

גינה פרטית